Città di Cuneo
Settore Gestione del Territorio
Via Roma n. 28 - 12100 CUNEO
Tel. 01714441 - Telefax 017166327
Cod. Fisc. e P.IVA 00480530047

RISTRUTTURAZIONE AULE
EX CASERMA CANTORE

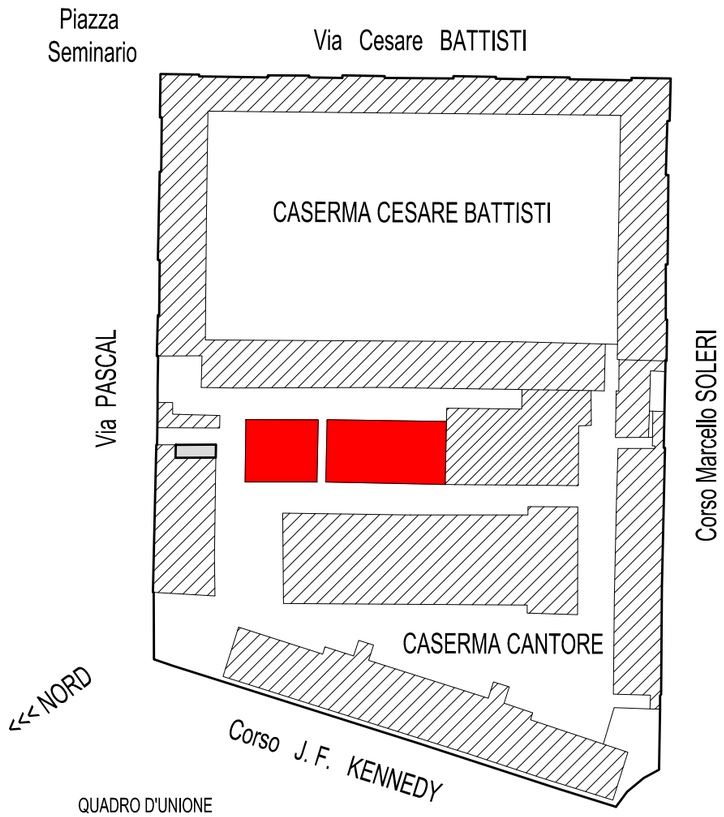

QUADRO D'UNIONE
scala 1:2000

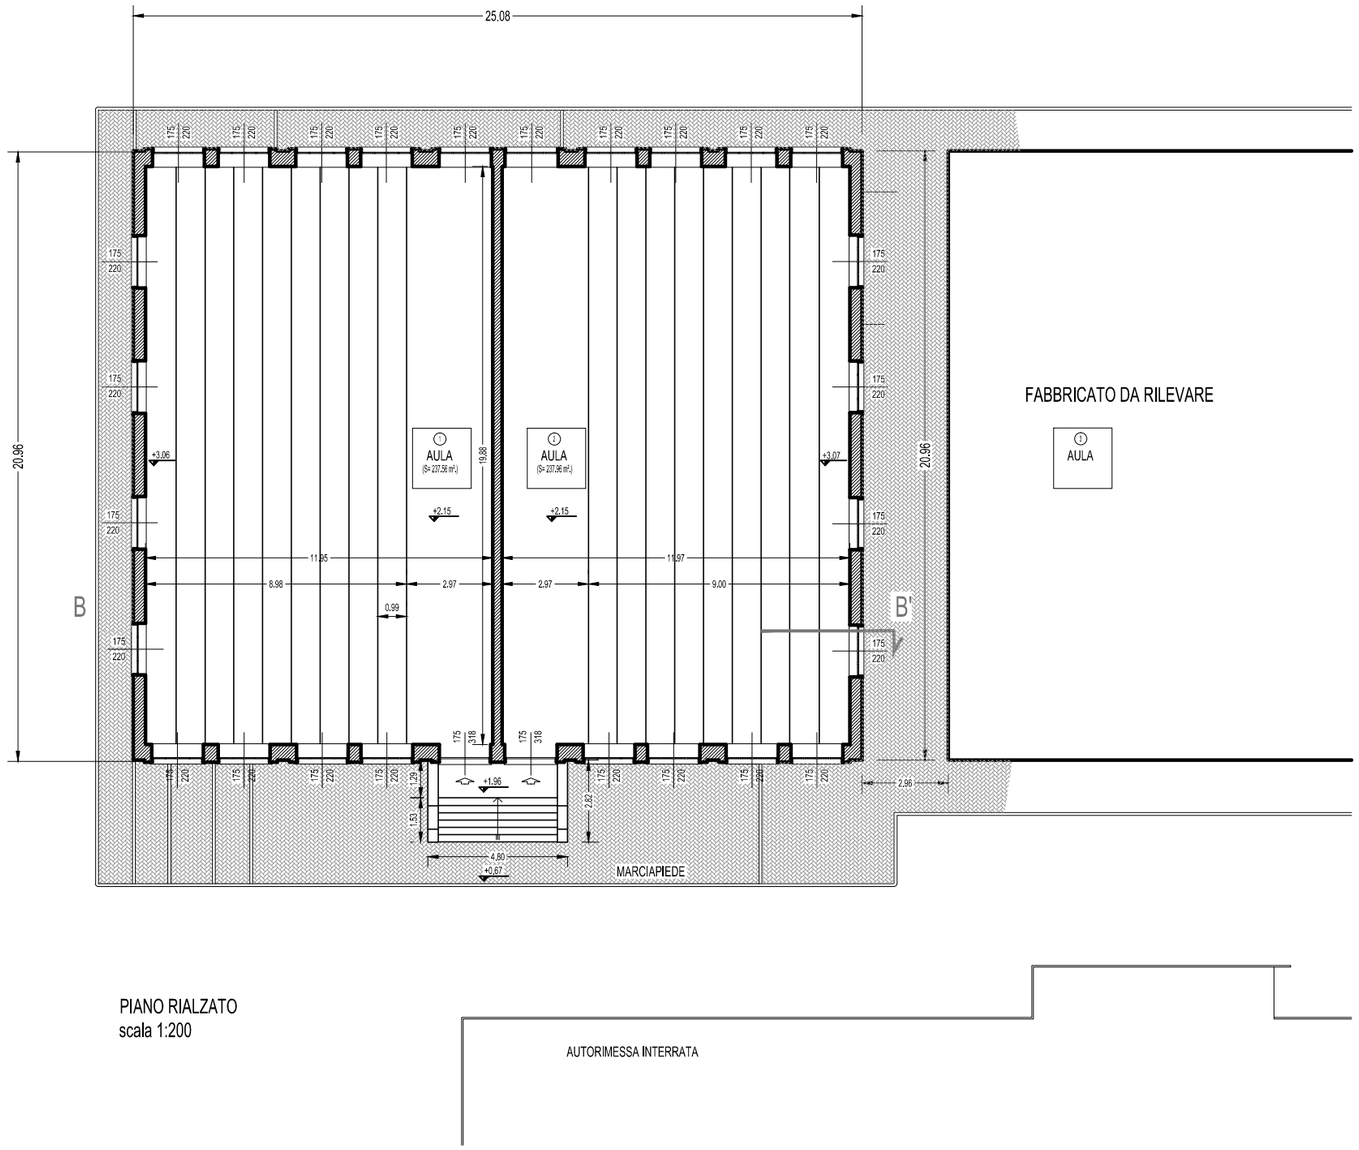

PIANO RIALZATO
scala 1:200